


แบบระบบบำบัดสิ่งปฏิกูลโครงการตามแนวพระราชดำริ


ขนาด 5 ม.³/วัน

กรมอนามัย กระทรวงสาธารณสุข

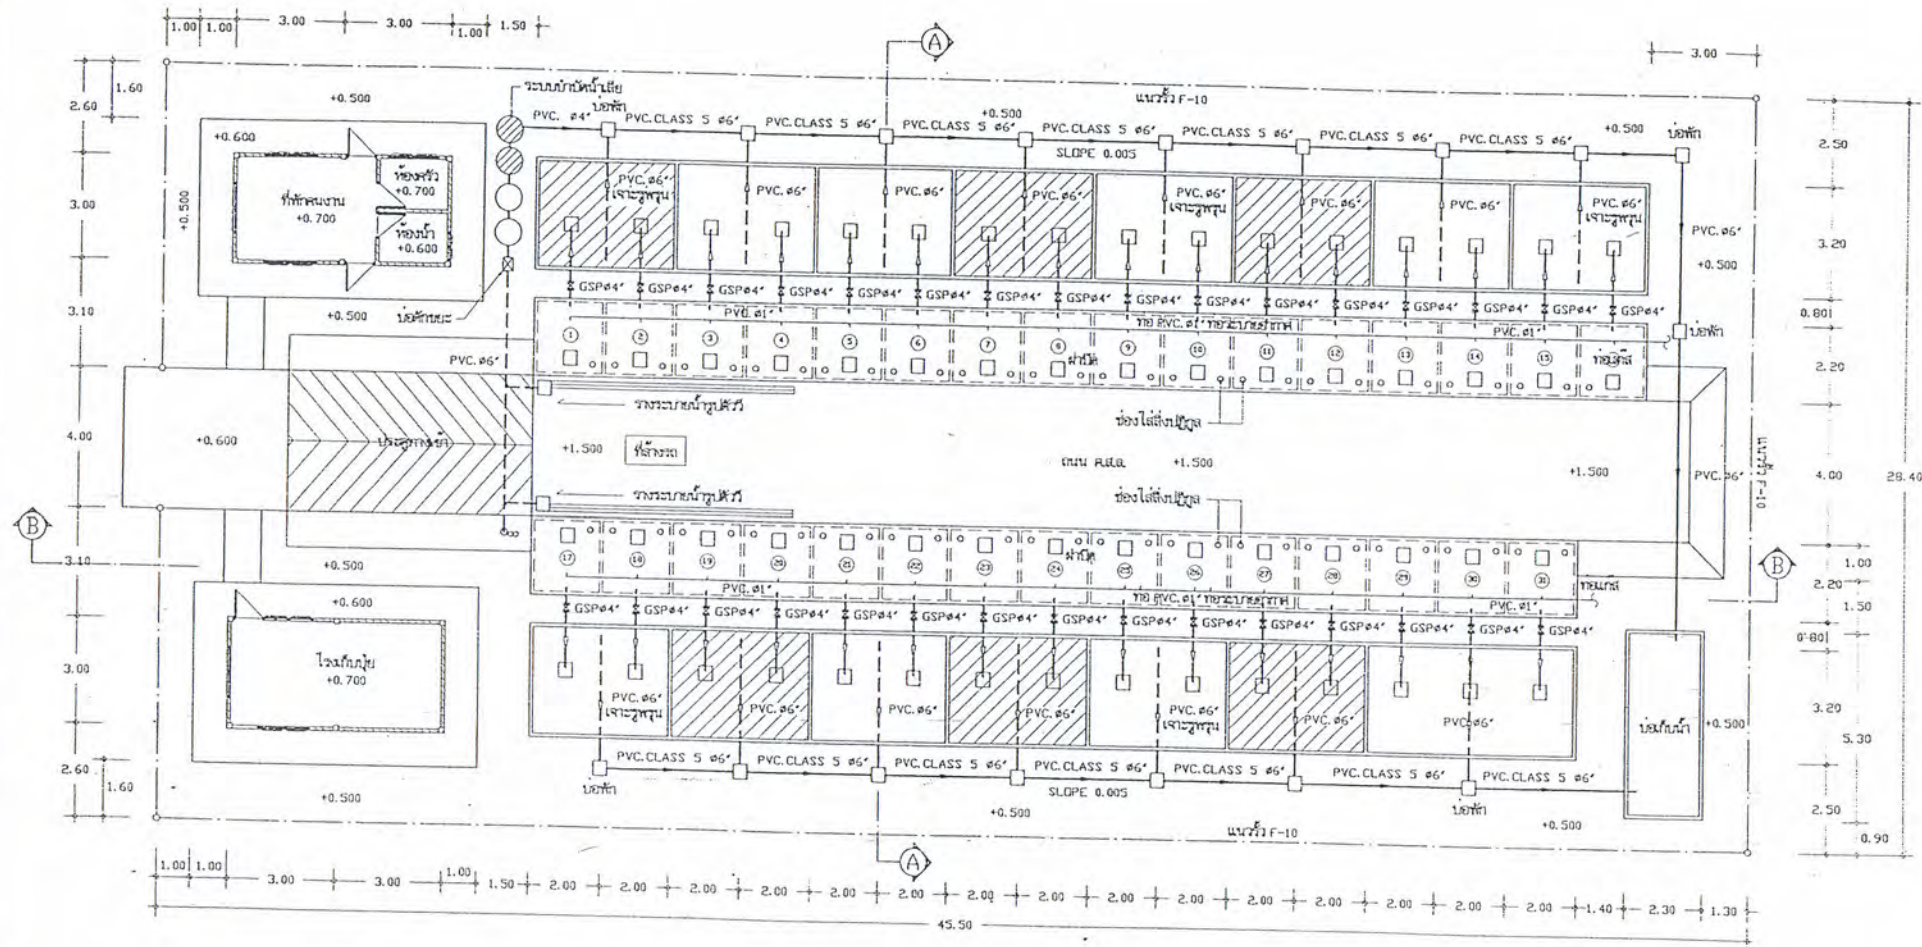


แบบแปลนระบบบำบัดสิ่งปฏิกูลขนาด 5 ม³/วัน 1:150


แบบแปลนระบบบำบัดสิ่งปฏิกูลโครงการตามพระราชดำริ					
แบบแปลน	ผู้จัดทำ	วิศวกรควบคุม	ตรวจสอบ	นายช่าง	1:150
วิศวกรโยธา	รศ.ดร.ชัย	เรืองจาน	17-5	หน้า	1/11

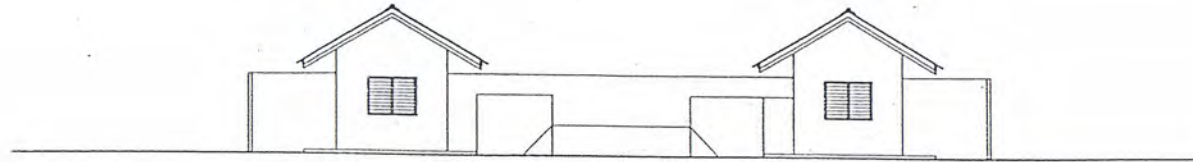


รูปด้านหน้า 1:150

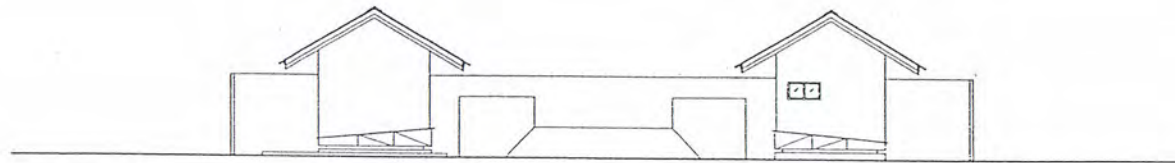

รูปด้านหลัง 1:150

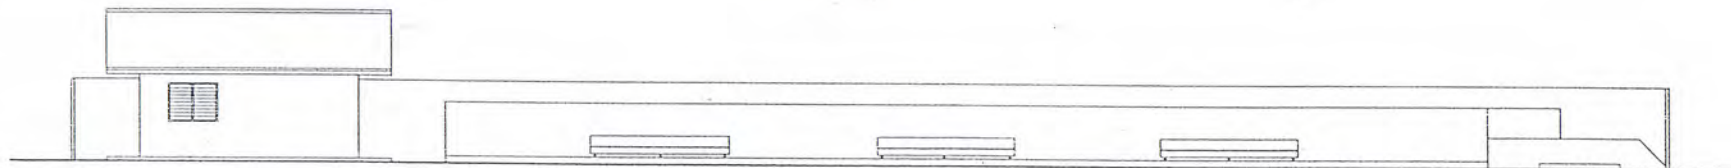


รูปด้านข้างขวา 1:150

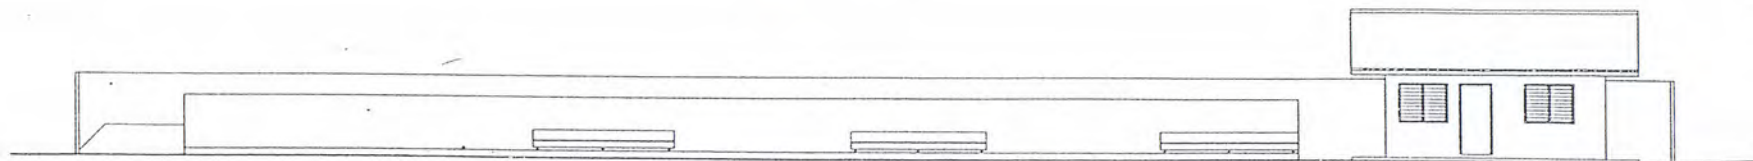


รูปด้านข้างซ้าย 1:150




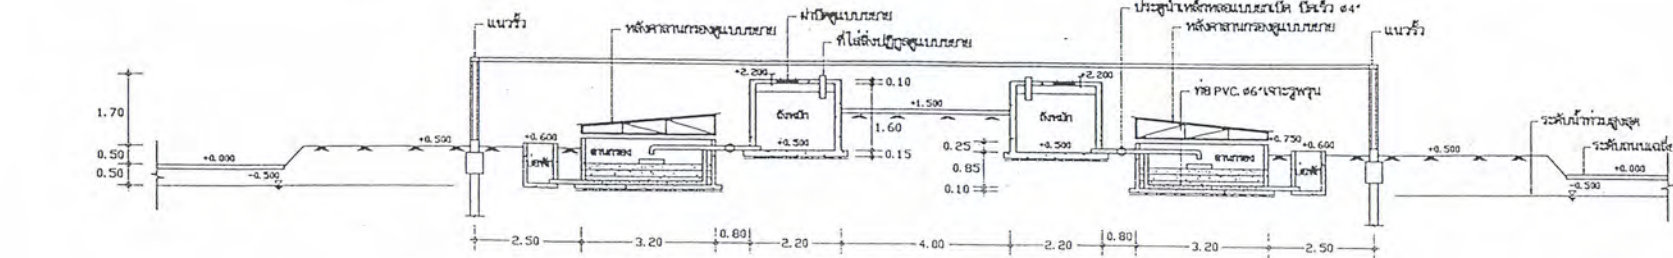

รูปตัด A - A 1:125

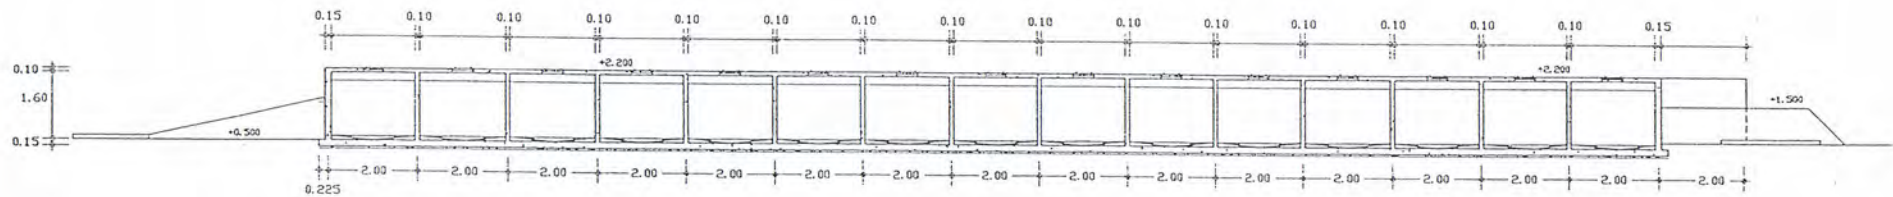


รูปตัด B - B 1:125

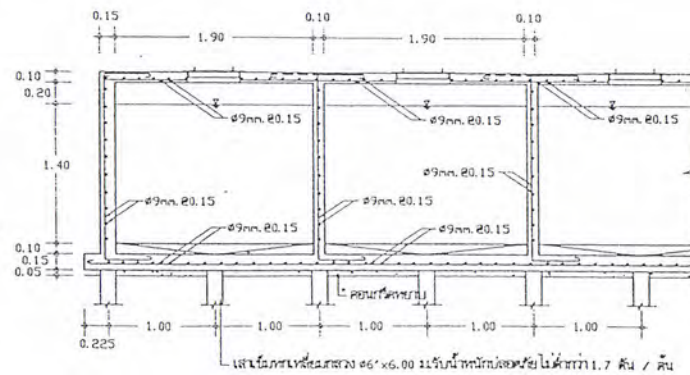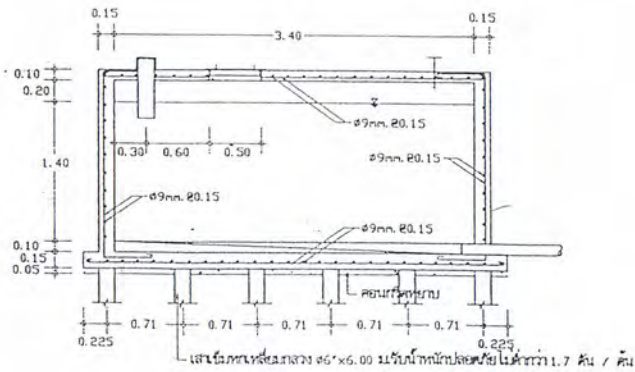

รูปขยายโครงสร้าง 1:50


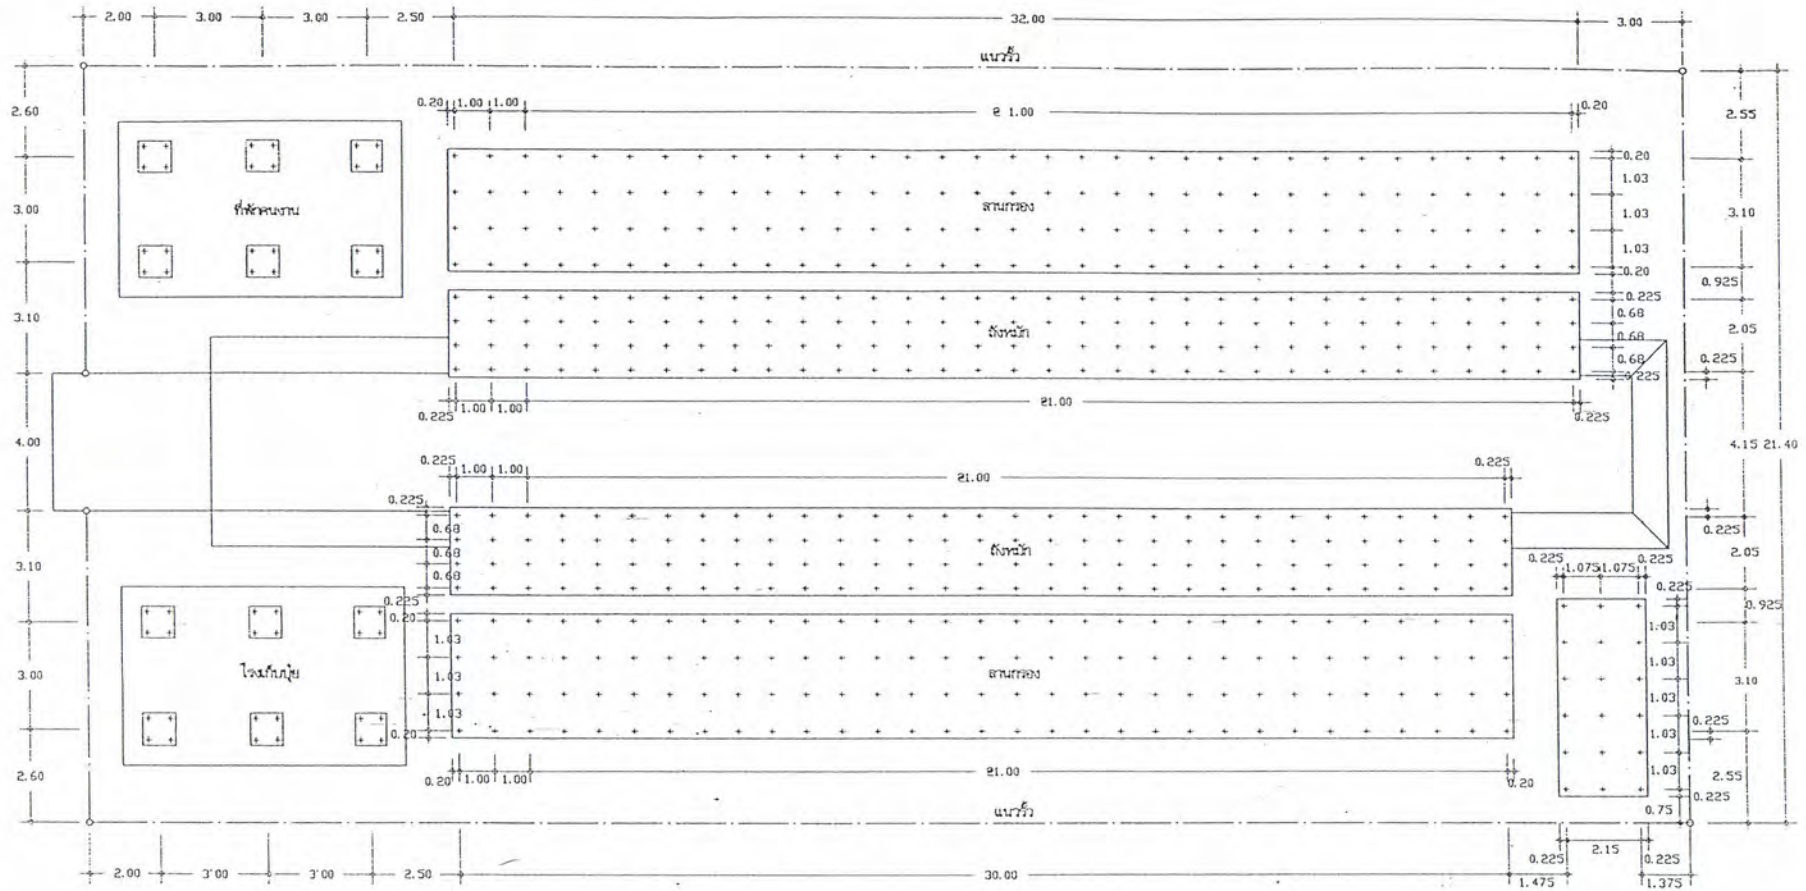




หมายเหตุ



เขียนแบบ	สุวิทย์ วัชรธรรม		K-0.05	มาตราส่วน	1:150
ตรวจสอบ	กฤษณชัย เวียงจาง			แผ่นที่	4/11

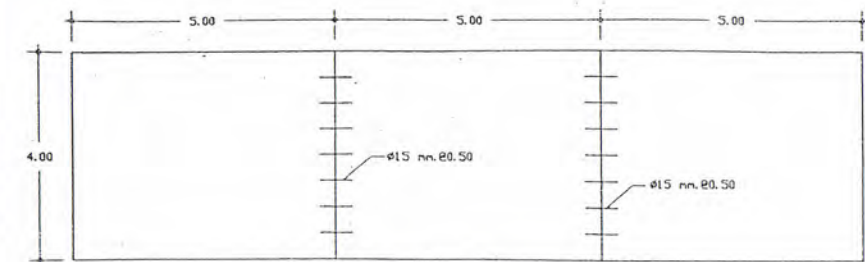


แปลนถนน ค.ส.ล. 1:100

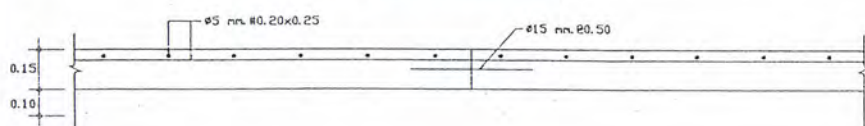



รูปตัดถนน ค.ส.ล. 1:20

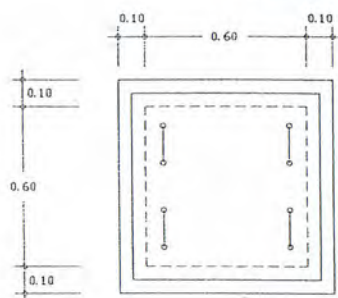


แปลนบ่อพัก 1:20

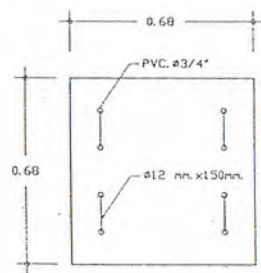


ขยายส่วนบ่อพัก 1:20

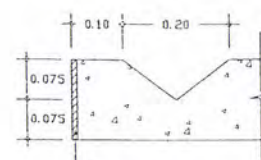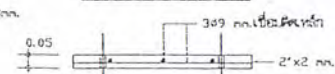


ขยายรางวี 1:10

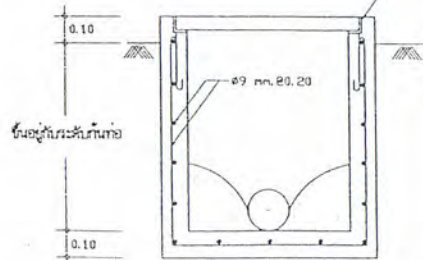


รูปตัดบ่อพัก 1:20

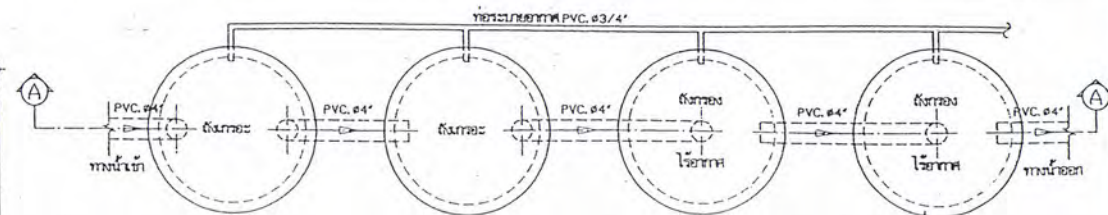


แปลนระบบบำบัดน้ำเสีย 1:25

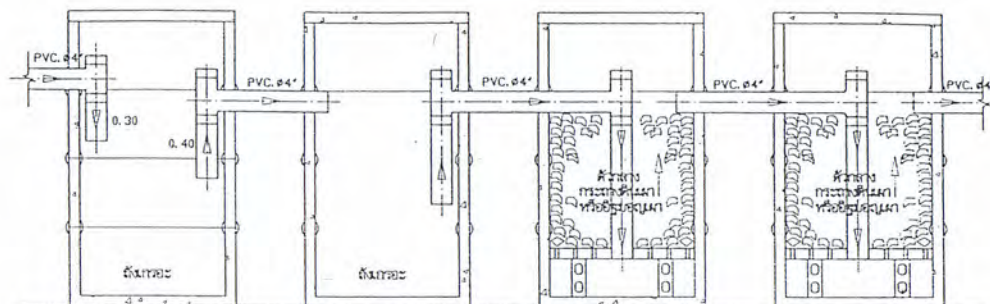


รูปตัด A - A 1:25

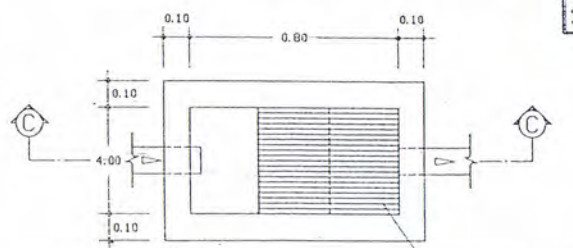


แปลนบ่อค้ำขยะ 1:20

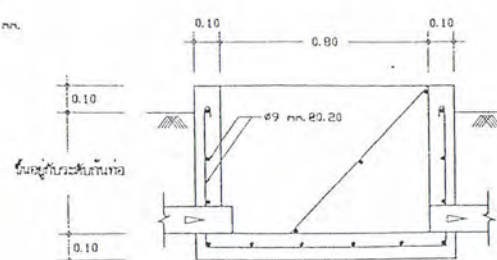

รูปตัด C - C 1:20

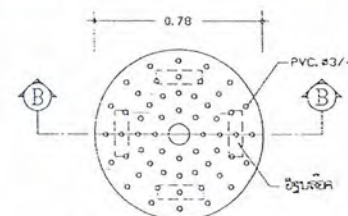


ขยายพื้นเจาะรูพูน 1:25

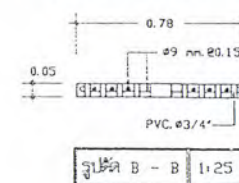


รูปตัด B - B 1:25


แบบระบบบำบัดสิ่งปฏิกูลโครงการตามพระราชดำริ				
ภาคผนวก		กระทรวงสาธารณสุข		
แบบแสดง	ระบบบำบัดน้ำเสีย, ถนน, ทางเดิน, บ่อพัก, บ่อค้ำขยะ			
เขียนแบบ	สุวิทย์ วิศวกรรมการ		ท.ร. 45	ภาคผนวก 1:10, 20, 25
ตรวจสอบ	ท.ร. 45		ภาคผนวก	แผ่นที่ 5/11

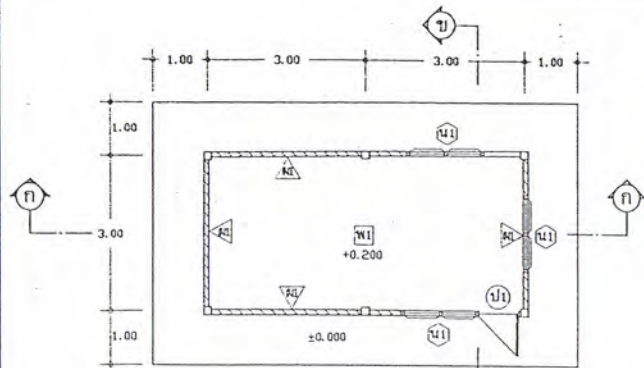


แปลนโรงเก็บวัสดุ 1:100

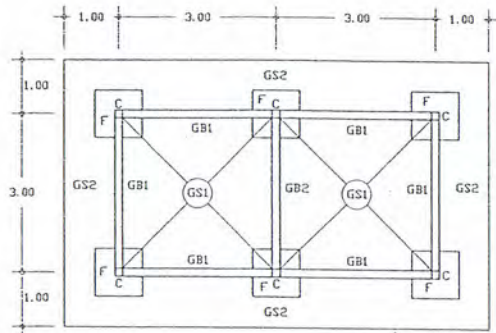

ผังเสา คอลัมน์ 1:100

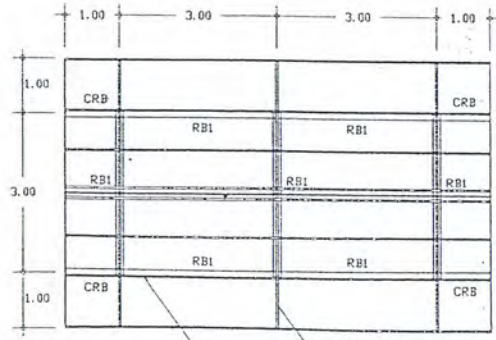


ผังโครงสร้าง 1:100

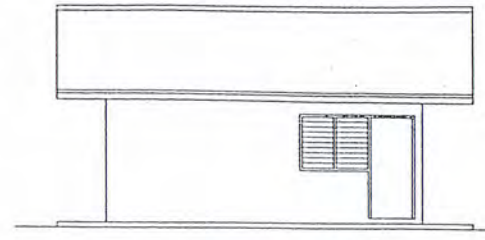


รูปด้านหน้า 1:100




รูปด้านขวา 1:100

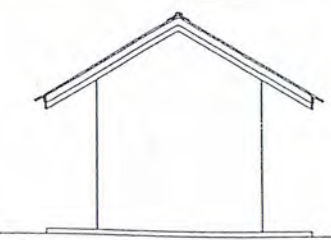


รูปด้านซ้าย 1:100

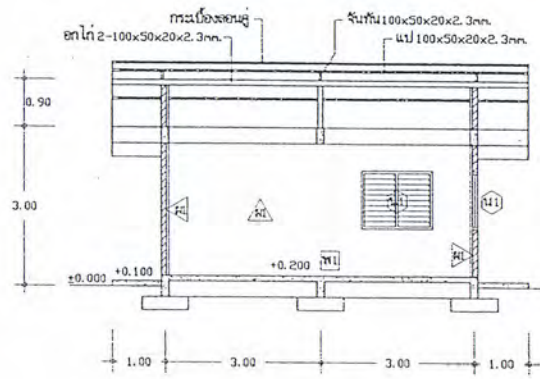


รูปตัด ก - ก 1:100

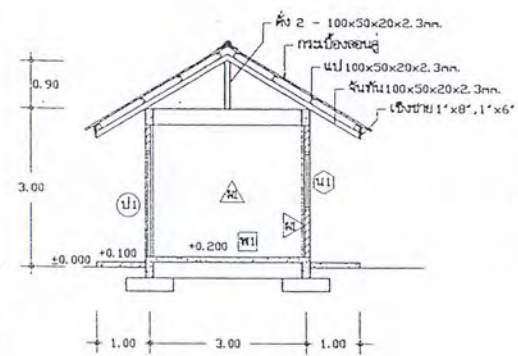



รูปตัด ข - ข 1:100

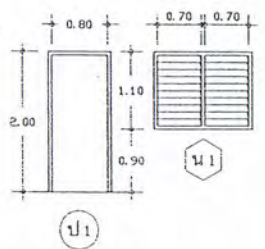


ป.1

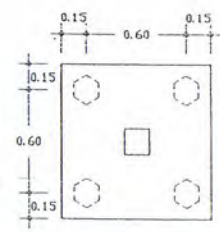


ขยายฐานราก F

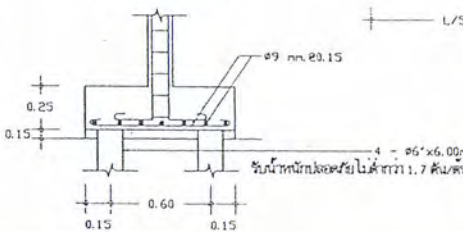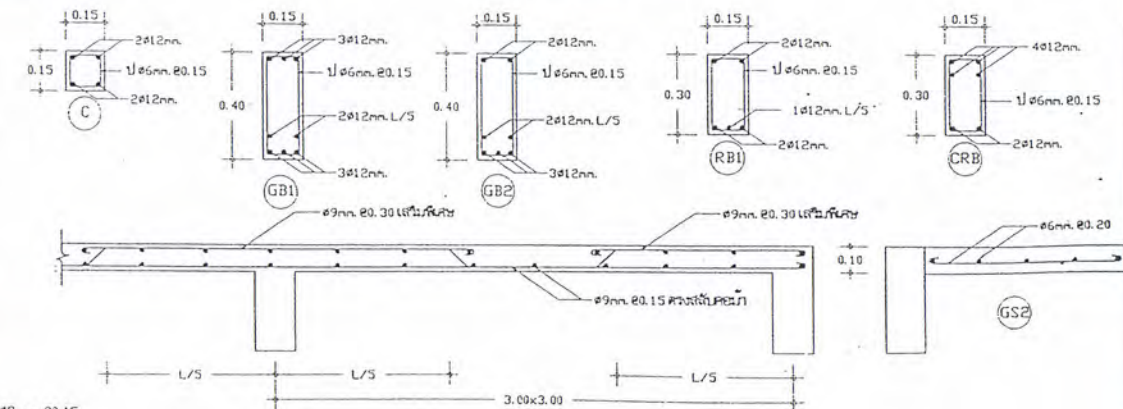


กรมอนามัย			กระทรวงสาธารณสุข			
อาคารโรงเก็บวัสดุ						
แบบแสดง	อาคารโรงเก็บวัสดุ					
						11

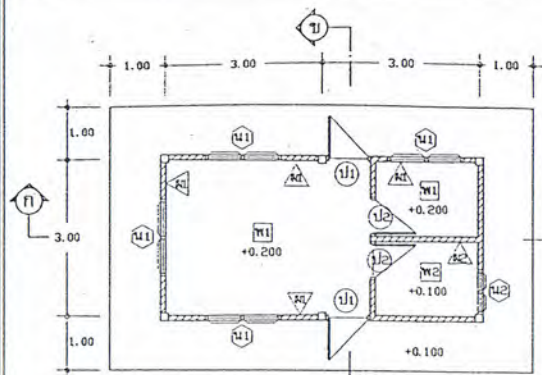


แปลนที่พิกัดงาน 1:100

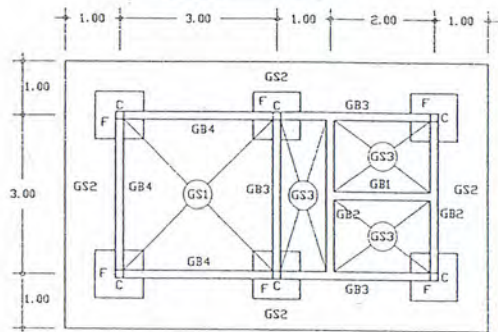


ผังคานคอนกรีต 1:100

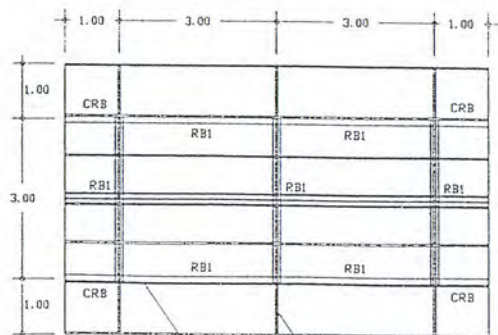


ผังโครงสร้าง 1:100

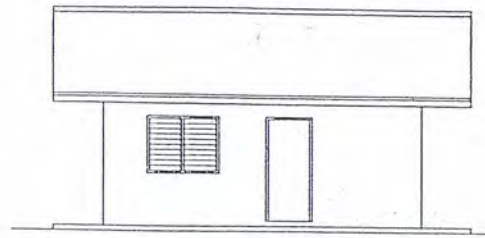


รูปด้านหน้า 1:100

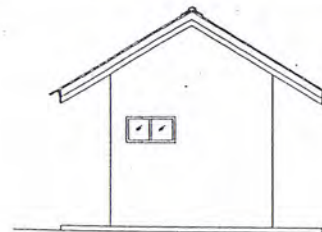


รูปด้านขวา 1:100

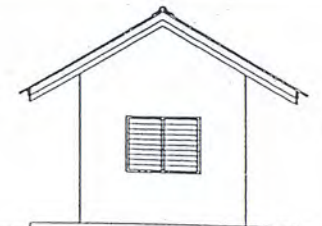



รูปด้านซ้าย 1:100

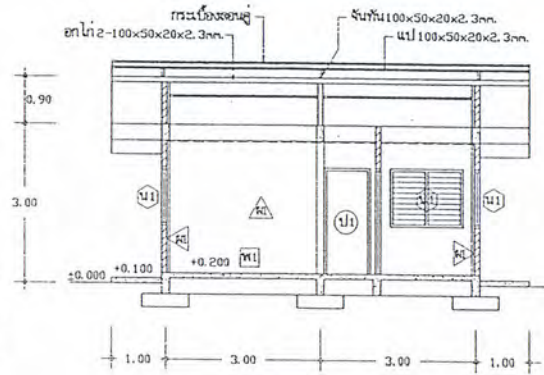



รูปตัด ก - ก 1:100

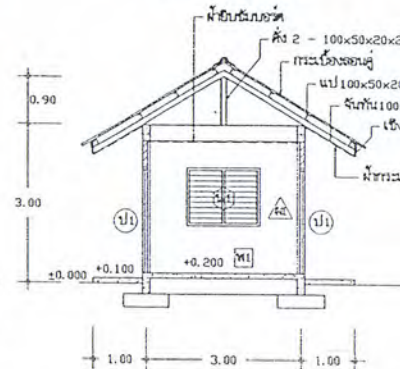


รูปตัด ข - ข 1:100

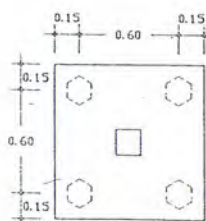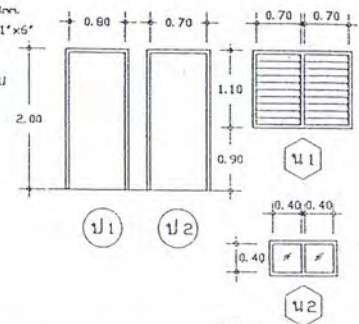


รายละเอียดจาก F

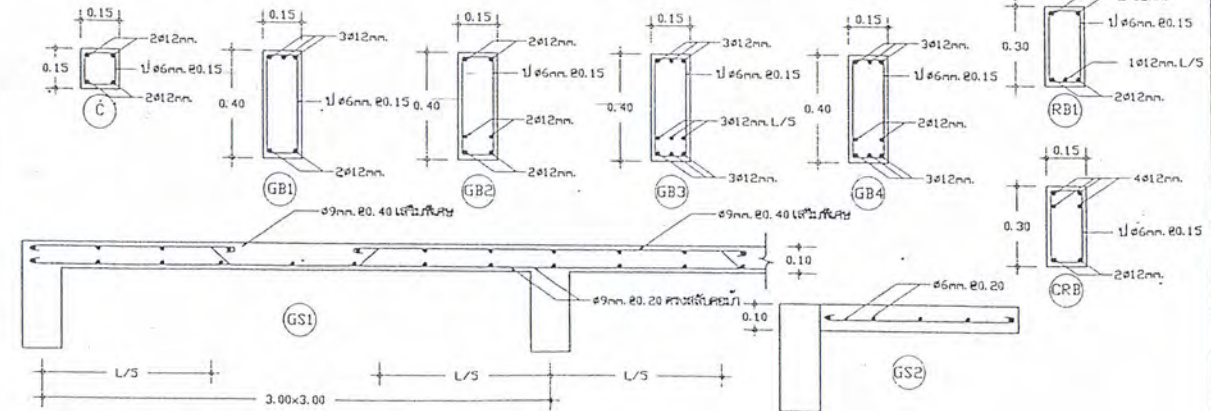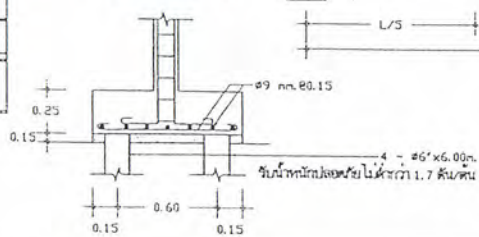



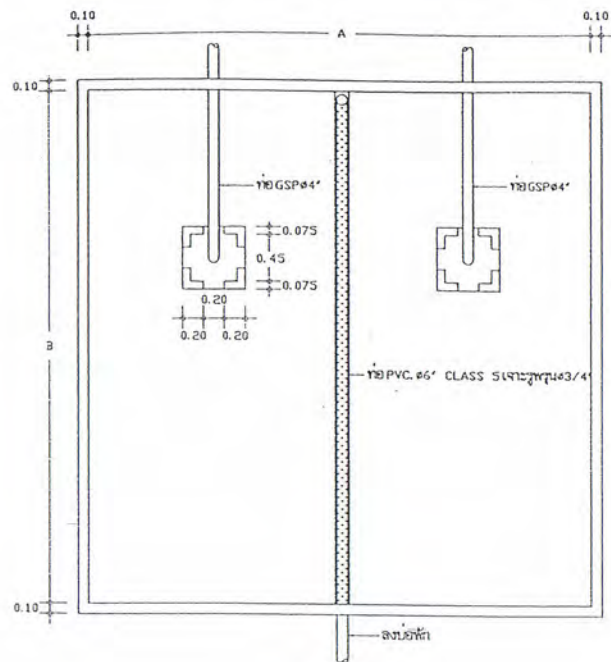


แปลนลานกรอง 1:50

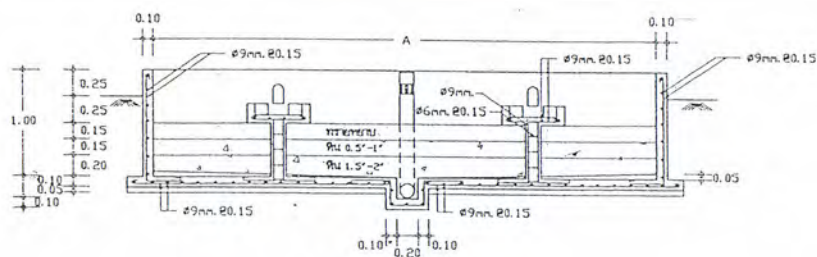

รูปตัด A-A 1:50











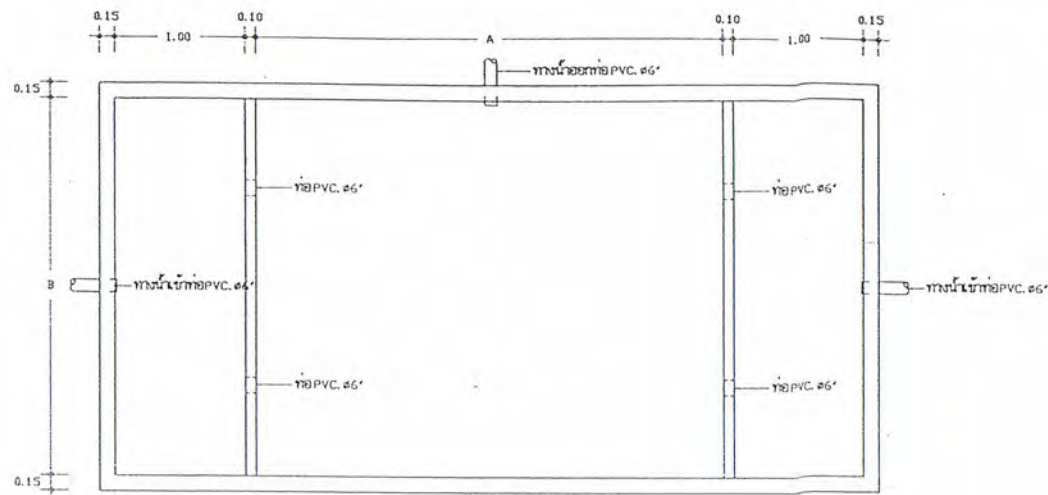


แปลนถังเก็บน้ำ 1:50

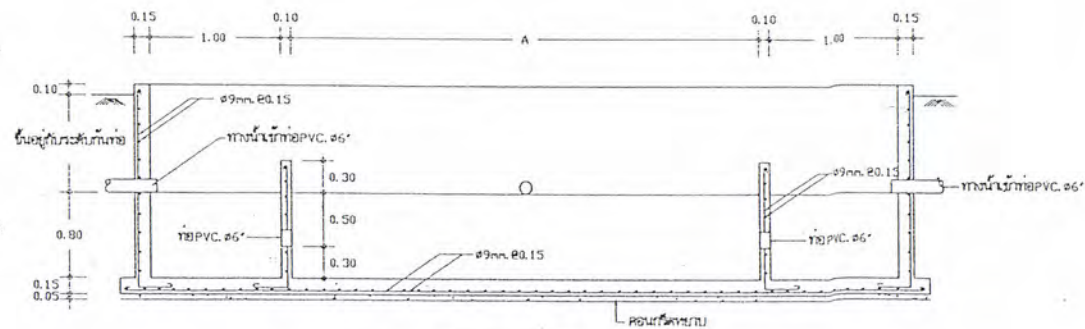

รูปตัด B-B 1:50


					11

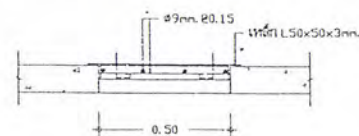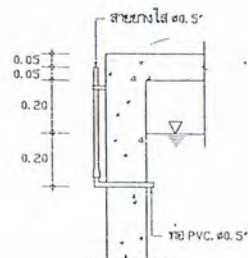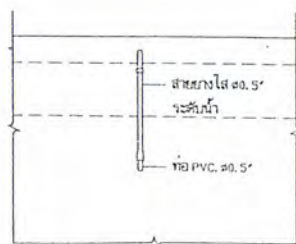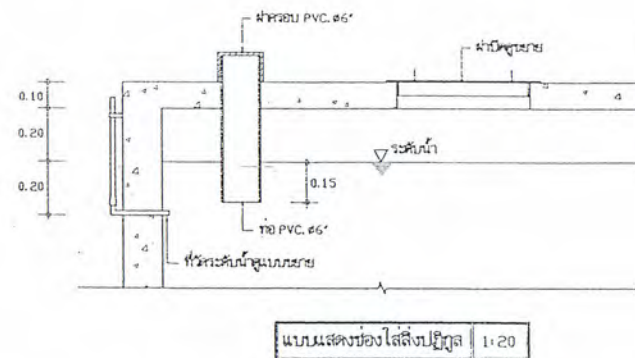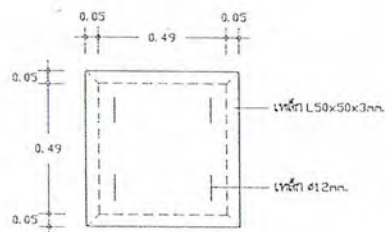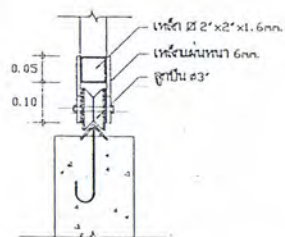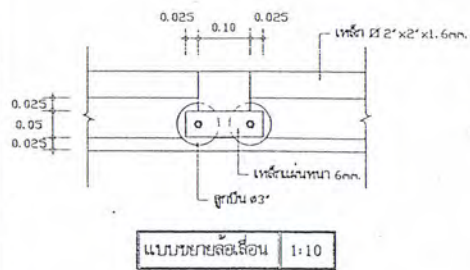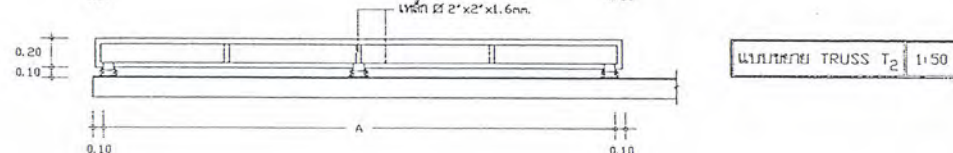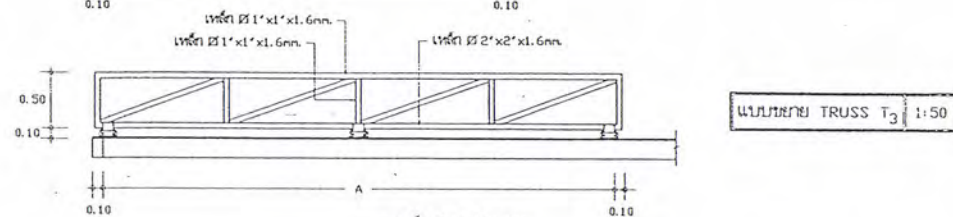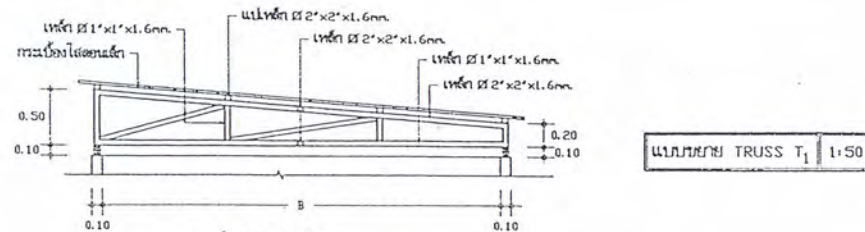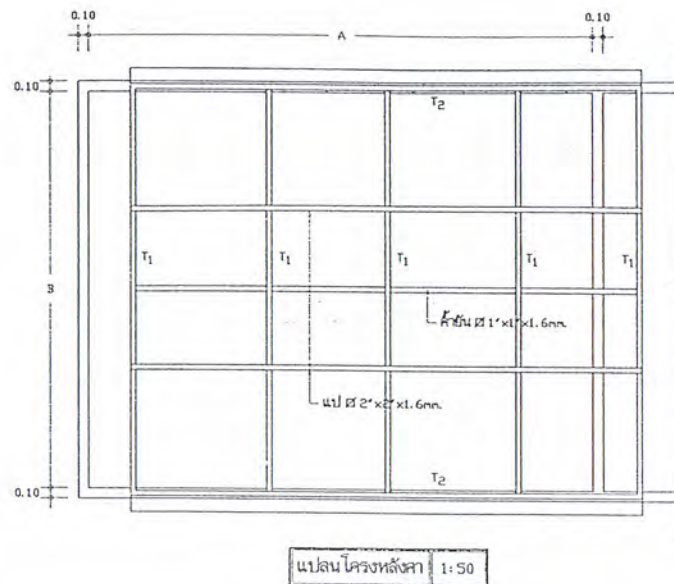










แบบขยาย สอเลื่อน 1:10

แบบขยาย สอเลื่อน 1:10


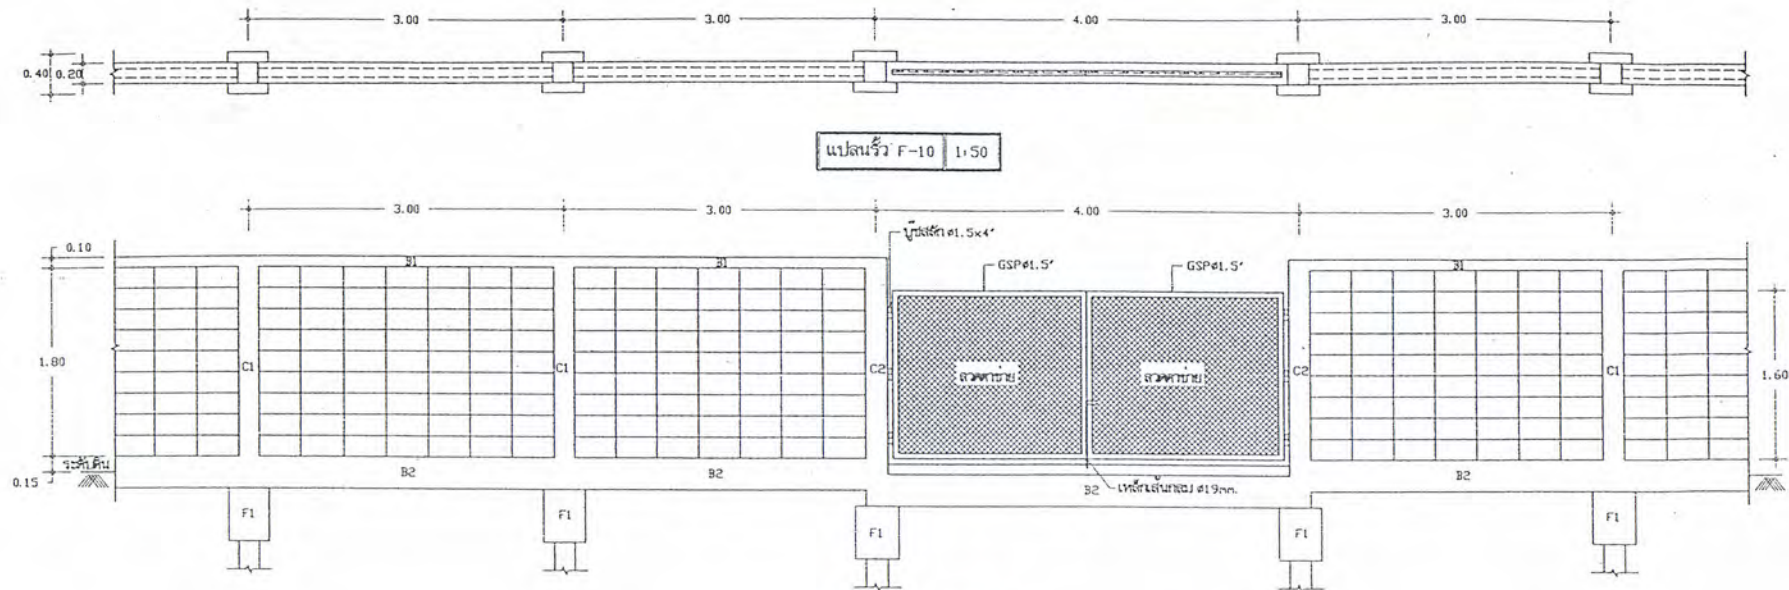

รูปด้าน F-10 1:50

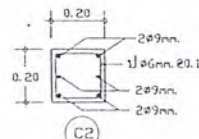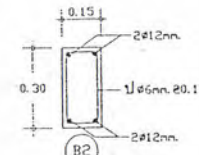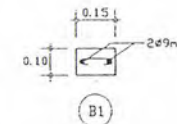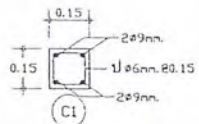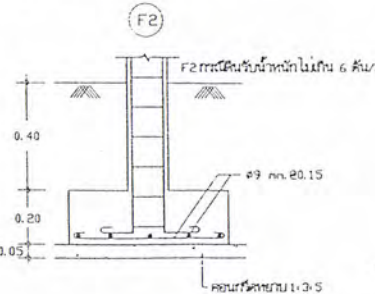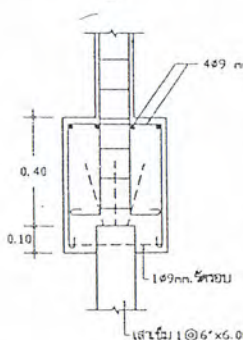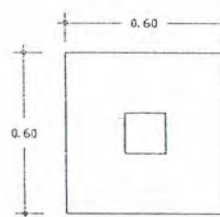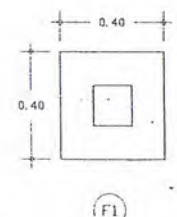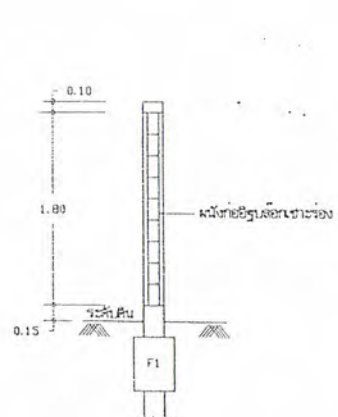


รายการรายละเอียดประกอบแบบแปลนการก่อสร้างระบบบำบัดสิ่งปฏิกูล

1. งานโครงสร้าง

1.1 เหล็กเสริม

เหล็กเสริมจะต้องเป็นเหล็กเส้นเหนียวใหม่ ไม่มีการเชื่อมต่อกันตามผิวหน้าบนชนิดที่ตรงกับที่ระบุไว้ในแบบรูป
คือเป็นเส้นกลมหรือข้ออ้อย มีคุณสมบัติตามมาตรฐานเหล็กเส้นก่อสร้าง มอก. 20-2524 การติดตั้งให้ดังนี้
และให้มีรั้วได้อย่างน้อย 2 เท่าของขนาดเหล็ก การต่อเหล็กต้องให้ทับซ้อนไม่น้อยกว่า 40 เท่าของขนาดเหล็ก
และงอปลายทั้งสองข้าง

1.2 ปูนซีเมนต์

สำหรับโครงสร้างทั้งหมดให้ใช้ปูนซีเมนต์ราช้าง , คราฟท์หรือเทียบเท่า ปูนก่อ ปูนฉาบ ให้ใช้ปูนซีเมนต์ตราเสือ
คราฟท์หรือเทียบเท่า

1.3 เสริม

เสริมในที่ใดที่อาจเปลี่ยนแปลงได้ตามสภาพพื้นที่และความสามารถในการรับน้ำหนักหน้าดินบริเวณของดิน แต่ต้องสามารถ
รับน้ำหนักบดอัดได้ไม่น้อยกว่าตามที่แบบกำหนด ถ้าไม่เสริมตามที่แบบกำหนดให้ใช้เสริมตามที่วิศวกรสั่งไม่ต้องมี มอก.

1.4 พื้นก่อสร้าง

พื้นที่ก่อสร้างจะต้องเป็นพื้นที่ที่น้ำท่วมไม่ถึง จะต้องสูงกว่าระดับน้ำท่วมสูงสุดไม่น้อยกว่า 1.00 เมตร หากสถานที่กำหนดไว้
ไม่รวมถึงการปรับพื้นที่หรือถมดิน ซึ่งผู้จ้างจะต้องถมระดับสภาพพื้นที่ที่อยู่ระดับ ± 0.500 จากนั้นเป็นหน้าที่ของผู้จ้าง
เป็นผู้ดำเนินการก่อสร้าง

2. ท่อและกราวกท่อ

2.1 ท่อ PVC.

ท่อ PVC. ที่ใช้สำหรับวางท่อระบายน้ำ ๑๖" เป็นท่อ PVC Class 5 ชนิดหุ้มกและได้มาตรฐาน มอก. ส่วนท่อที่ใช้สำหรับ
เป็นท่อระบายให้ใช้ท่อ PVC class 8.5

2.2 ท่อหลิวาลังกะสี

ท่อหลิวาลังกะสี (GSP) ที่ใช้เป็นท่อขึ้นปานกลางและใช้น้ำเงิน

2.3 ประตูนํ้า

ประตูน้ำที่ใช้เป็นประตูน้ำหลิวาลังกะสีแบบเปิด-ปิดเร็ว ก่อนที่จะนำเข้าไปใช้ผู้จ้างจัดหา Catalog ส่งให้คณะกรรมการ
ตรวจสอบงานเห็นชอบก่อนที่จะนำเข้าไปในการก่อสร้าง

2.4 กราวกท่อระบายน้ำ

การขุดดินและวางท่อระบายน้ำจะต้องมีความลาดเชิง (Slope) อย่างน้อยไม่ต่ำกว่า 0.005 หรือมีค่าขึ้นไม่รองรับค่า
คลอเคลน

งานอาคารโรงเก็บมูลและที่พักคนงาน



ผ. 1 ก่ออิฐถือปูนตามข้างรั้ว

ผ. 2 ก่ออิฐถือปูนตามข้างรั้ว ขนาด ๘'x๘' สูง 1.60 ม.

ป. 1 วงกบไม้เนื้อแข็ง 2'x4' กรอบบานไม้เนื้อแข็งกันน้ำ ขนาด 0.80x2.00 ม. พร้อมดูแลรักษาประตูบานไม้เนื้อแข็ง

ป. 2 วงกบไม้เนื้อแข็ง 2'x4' กรอบบานไม้เนื้อแข็งกันน้ำ ขนาด 0.70x2.00 ม. พร้อมดูแลรักษาประตูบานไม้เนื้อแข็ง

น. 1 วงกบไม้เนื้อแข็ง 2'x4' บานประตู ขนาด 0.70x1.10 วงกบบานไม้เนื้อแข็งกันน้ำ 4 ม. ๑

น. 2 วงกบไม้เนื้อแข็ง 2'x4' บานประตู กระจกบานหนา 4 ม. ๑

งานฐานคัน

1. ไล่ระดับงานที่บริเวณน้ำท่วม

2. อ่างรับน้ำหรือกระแสน้ำและทั้งวางของ

3. ก่ออิฐถือปูน



ไฟฟ้า

โรงเก็บมูล

- ติดตั้งโคมไฟฟลูออเรสเซนต์ 20 วัตต์ พร้อมสวิตช์ จำนวน 4 ชุด , ปลั๊ก จำนวน 4 ชุด , ตู้ควบคุม จำนวน 1 ตู้

ที่พักคนงาน

- ติดตั้งโคมไฟฟลูออเรสเซนต์ 20 วัตต์ พร้อมสวิตช์ จำนวน 5 ชุด , ปลั๊ก จำนวน 3 ชุด , ตู้ควบคุม จำนวน 1 ตู้

หมายเหตุ ไม่รวมถึงดินสายไฟจากภายนอกถึงอาคาร

โดยเฉพาะที่พักคนงาน ยกเว้นโรงเก็บมูลจากเขตวางถนนและถนนประจวบ

- ส่วนที่เป็นคอนกรีตให้ทำกันน้ำฝน 3 ครั้ง

- ส่วนที่เป็นไม้เนื้อแข็ง

- ส่วนที่เป็นเหล็กให้ทาสีกันสนิมและทาสีน้ำมัน 3 ครั้ง

แบบระบบบำบัดสิ่งปฏิกูลโครงการคชพ.ระยอง					
แบบฉบับ		แบบร่าง			
รายการรายละเอียดประกอบแบบแปลนการก่อสร้าง					
